



LANDESVERWALTUNGSGERICHT TIROL

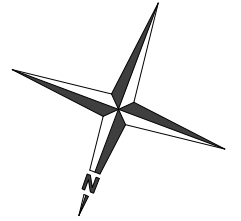


LAGEPLAN VERHANDLUNGSSÄLE

AMTSGEBÄUDE MICHAEL - GAISM AIR - STRASSE 1
1.OBERGESCHOSS / WESTFLÜGEL
VERHANDLUNGSSÄLE 1, 2, 3, 4 und 5

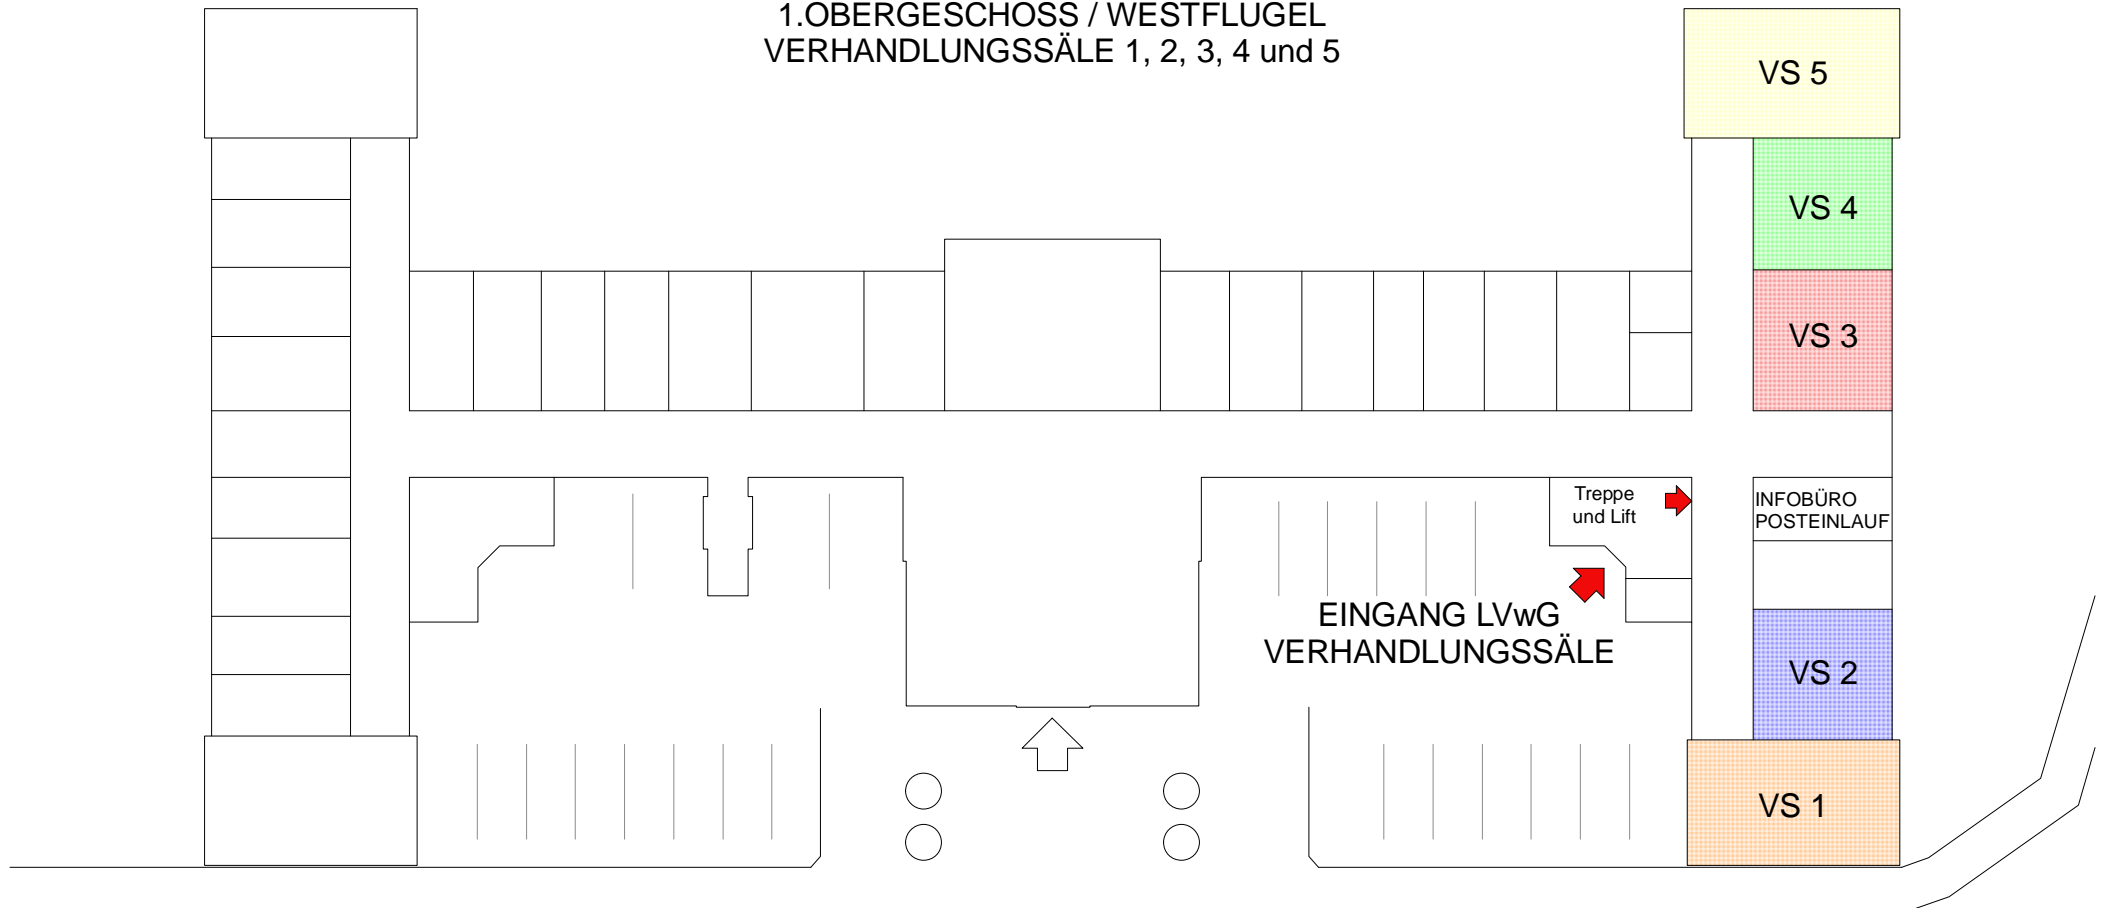


MICHAEL - GAISM AIR - STRASSE

LANDESVERWALTUNGSGERICHT TIROL

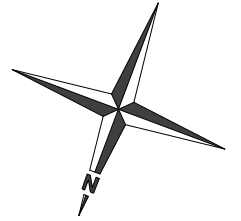

LAGEPLAN VERHANDLUNGSSÄLE

AMTSGEBÄUDE MICHAEL - GAISM AIR - STRASSE 1
1.OBERGESCHOSS / WESTFLÜGEL
VERHANDLUNGSSÄLE 1, 2, 3, 4 und 5

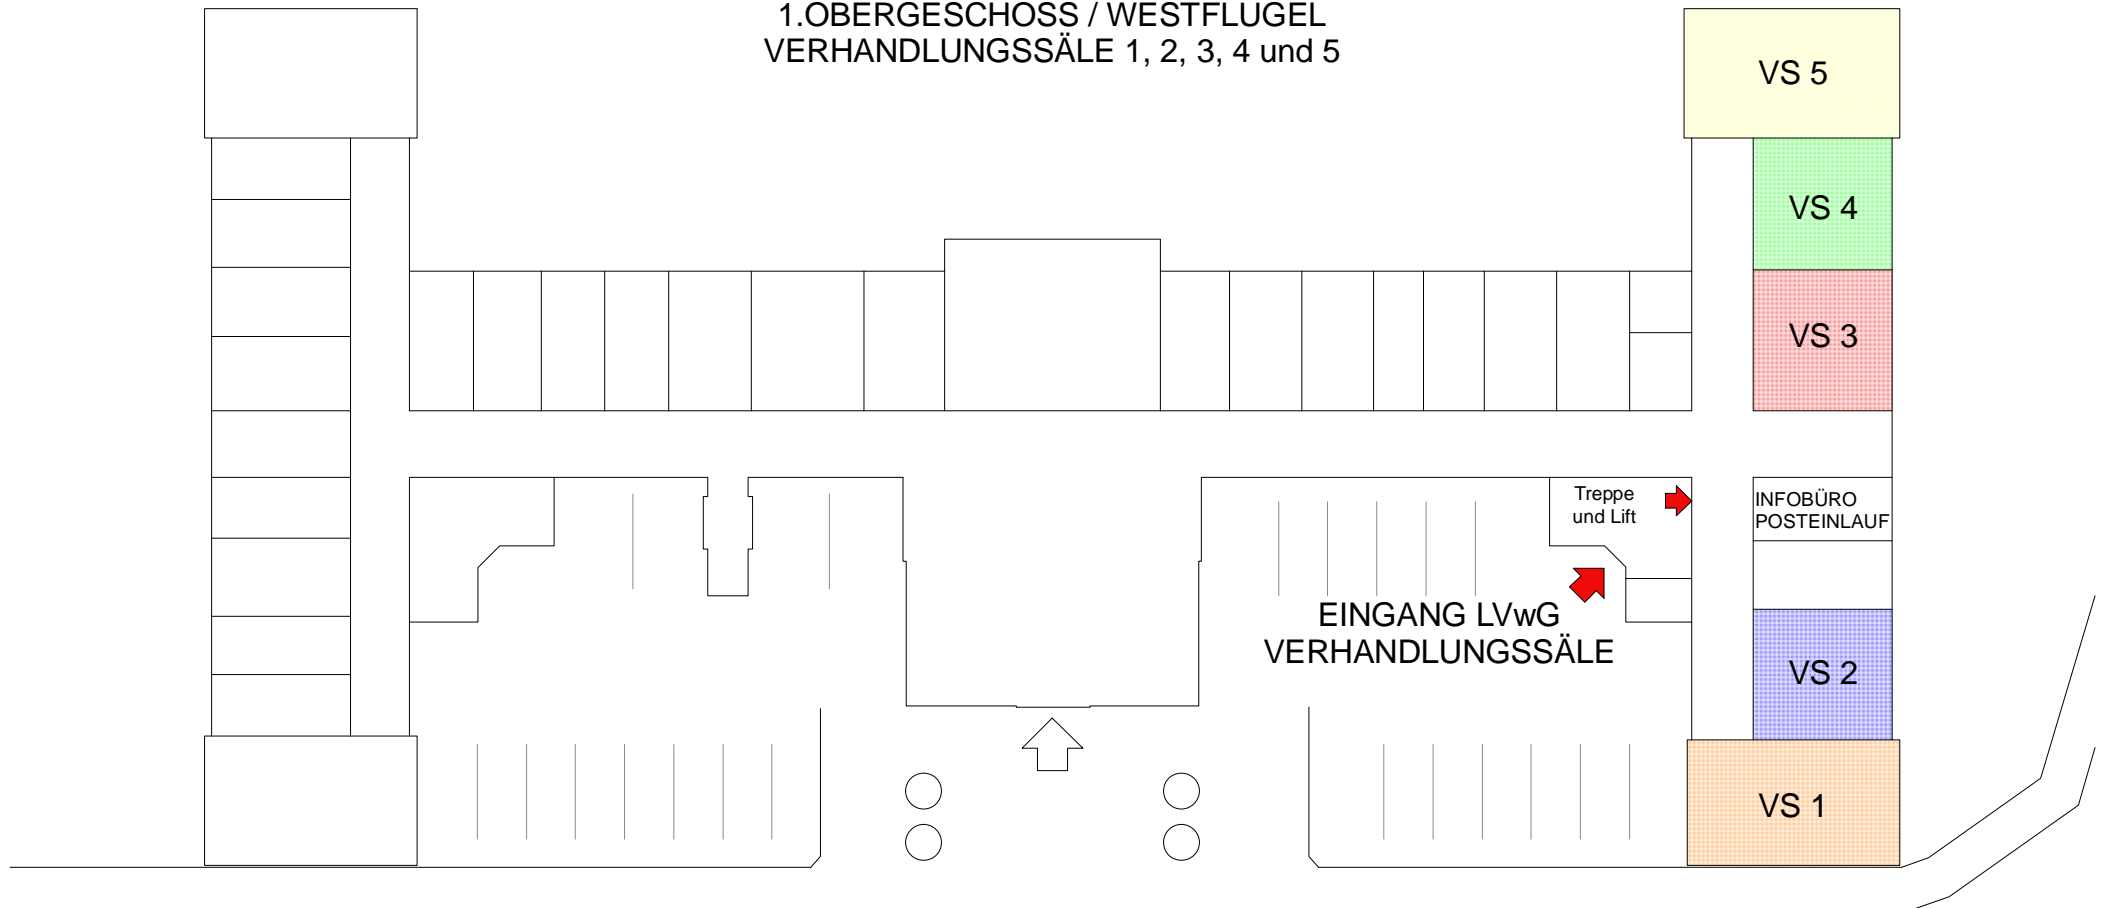

MICHAEL - GAISM AIR - STRASSE